


図番

品番	色
VR03L4-G	Patina gold (パティナ ゴールド)
VR03L4-S	Patina silver (パティナ シルバー)

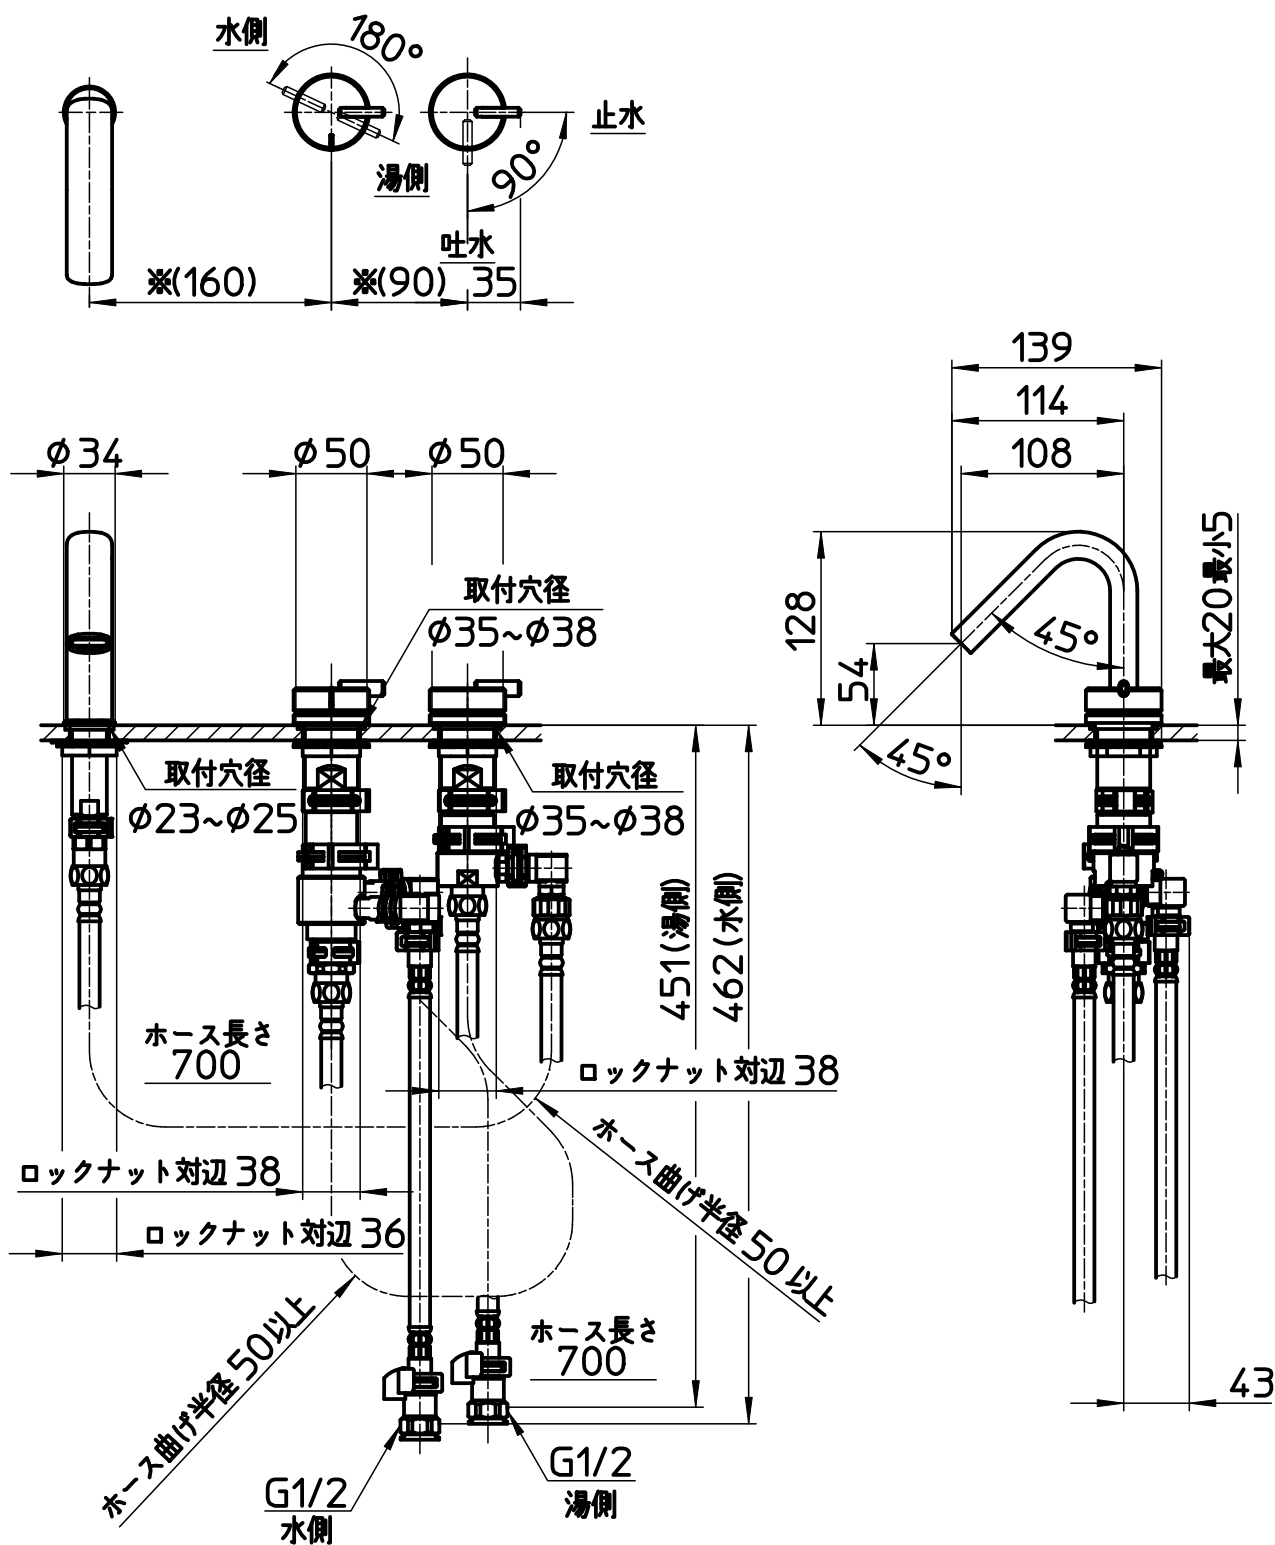

備考 吐水口は固定式
※部寸法は推奨寸法ですので現場状況に合わせて施工してください。

品名	サームスリーホール洗面混合栓	尺度	承認	検図	製図	設計	第三角法
品番	VR03L4-(色)	1:5	..	..	26・10・6	26・10・6	VERSE